



PARTER
39.50m²

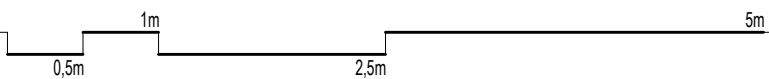


ARCHITENT N.A.
| tel. 721 598 146 | architektka@protonmail.com | os. słoneczne 5/9, 67-300 Szprotawa | nip: 924 186 8561 | regon: 382921327 |

projekt domu rekreacji indywidualnej

rzut parteru skala 1:50
07/05 2020

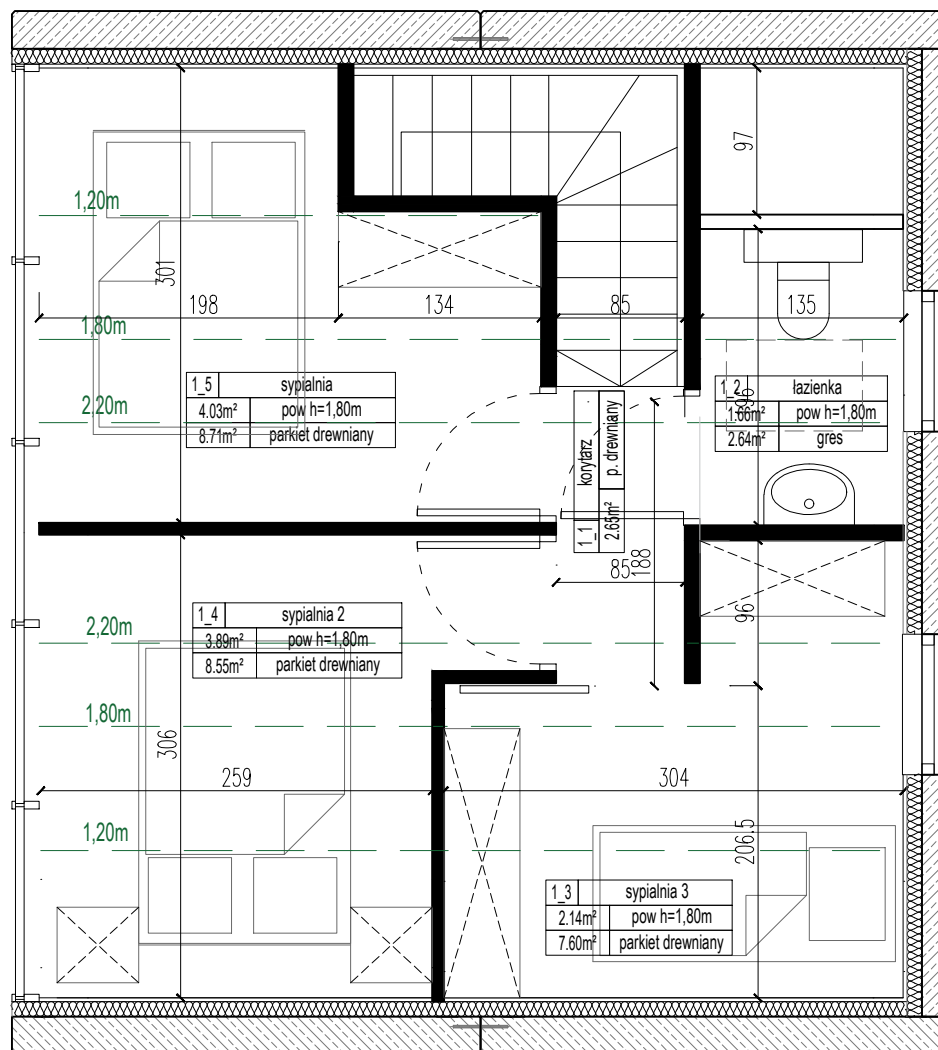

PODDASZE	
14.36m ²	pow h=1,80m
30.15m ²	pow podłogi


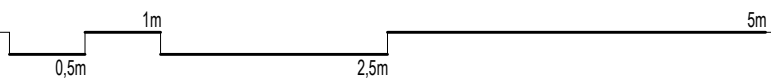


ARCHITENT N.A.
 | tel. 721 598 146 | architektka@protonmail.com | os. słoneczne 5/9, 67-300 Szprotawa | nip: 924 186 8561 | regon: 382921327 |

projekt domu rekreacji indywidualnej

rzut poddasza skala 1:50



07/05 2020

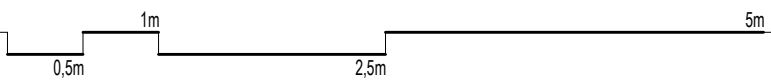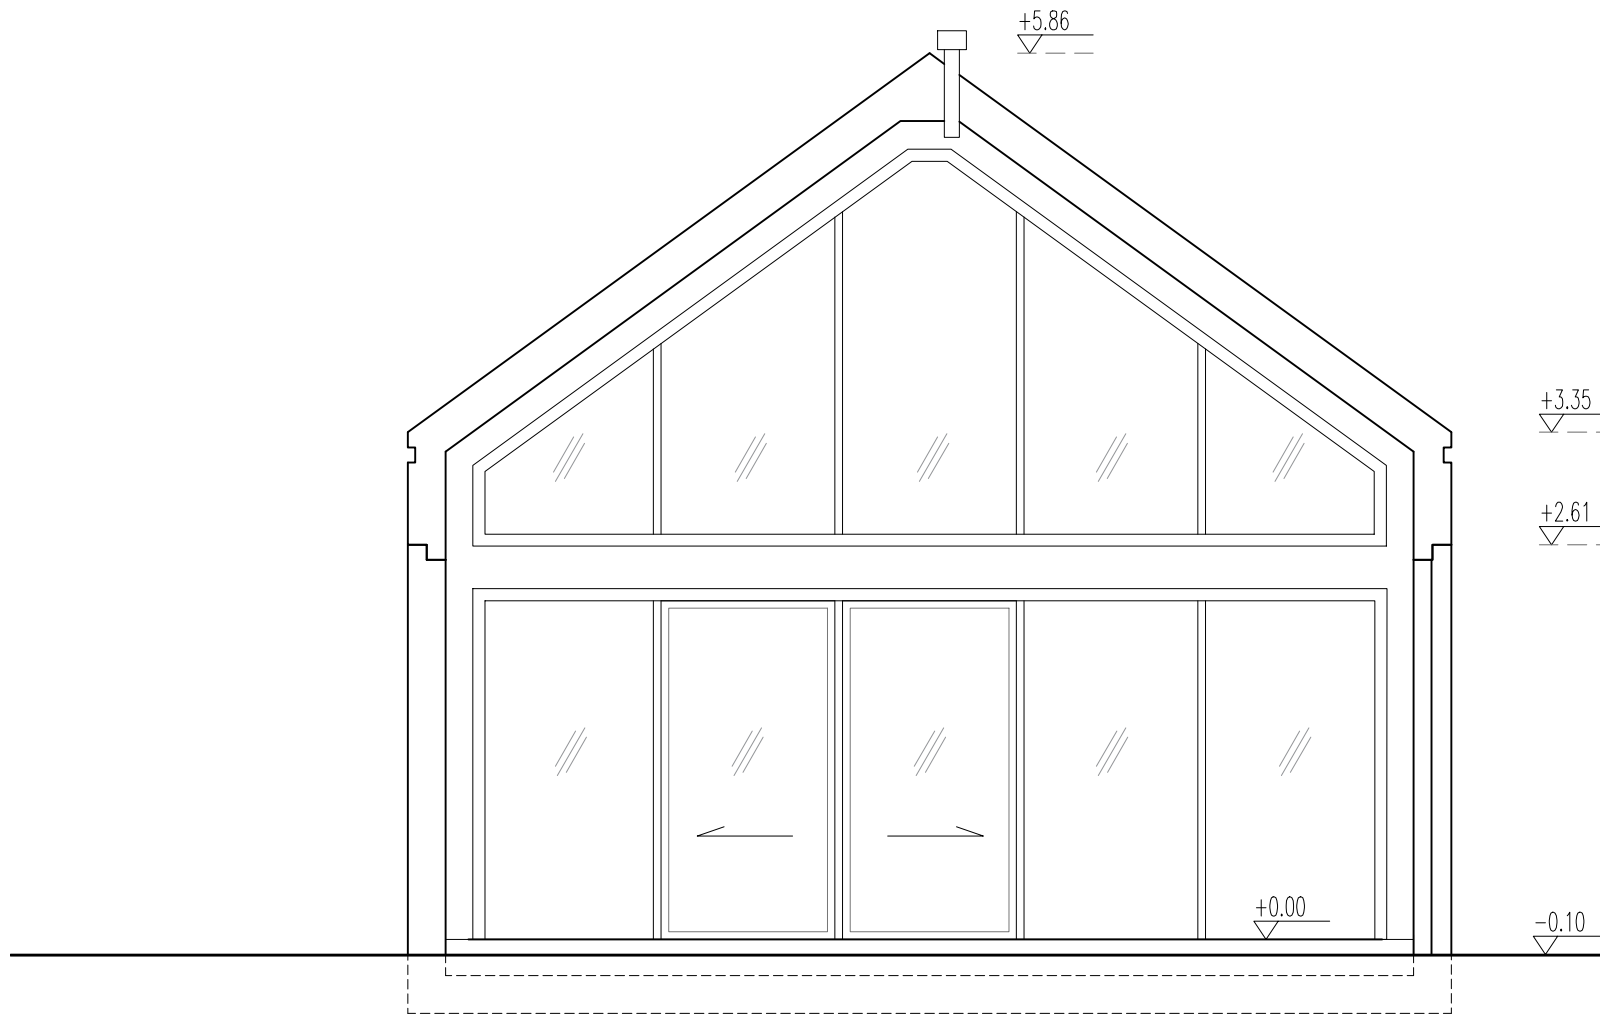

ARCHITENT N.A.
 | tel. 721 598 146 | architektka@protonmail.com | os. słoneczne 5/9, 67-300 Szprotawa | nip: 924 186 8561 | regon: 382921327 |

projekt domu rekreacji indywidualnej

elewacja skala 1:50
 07/05 2020

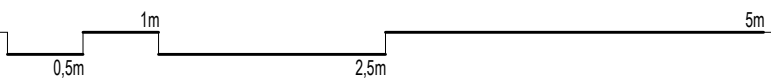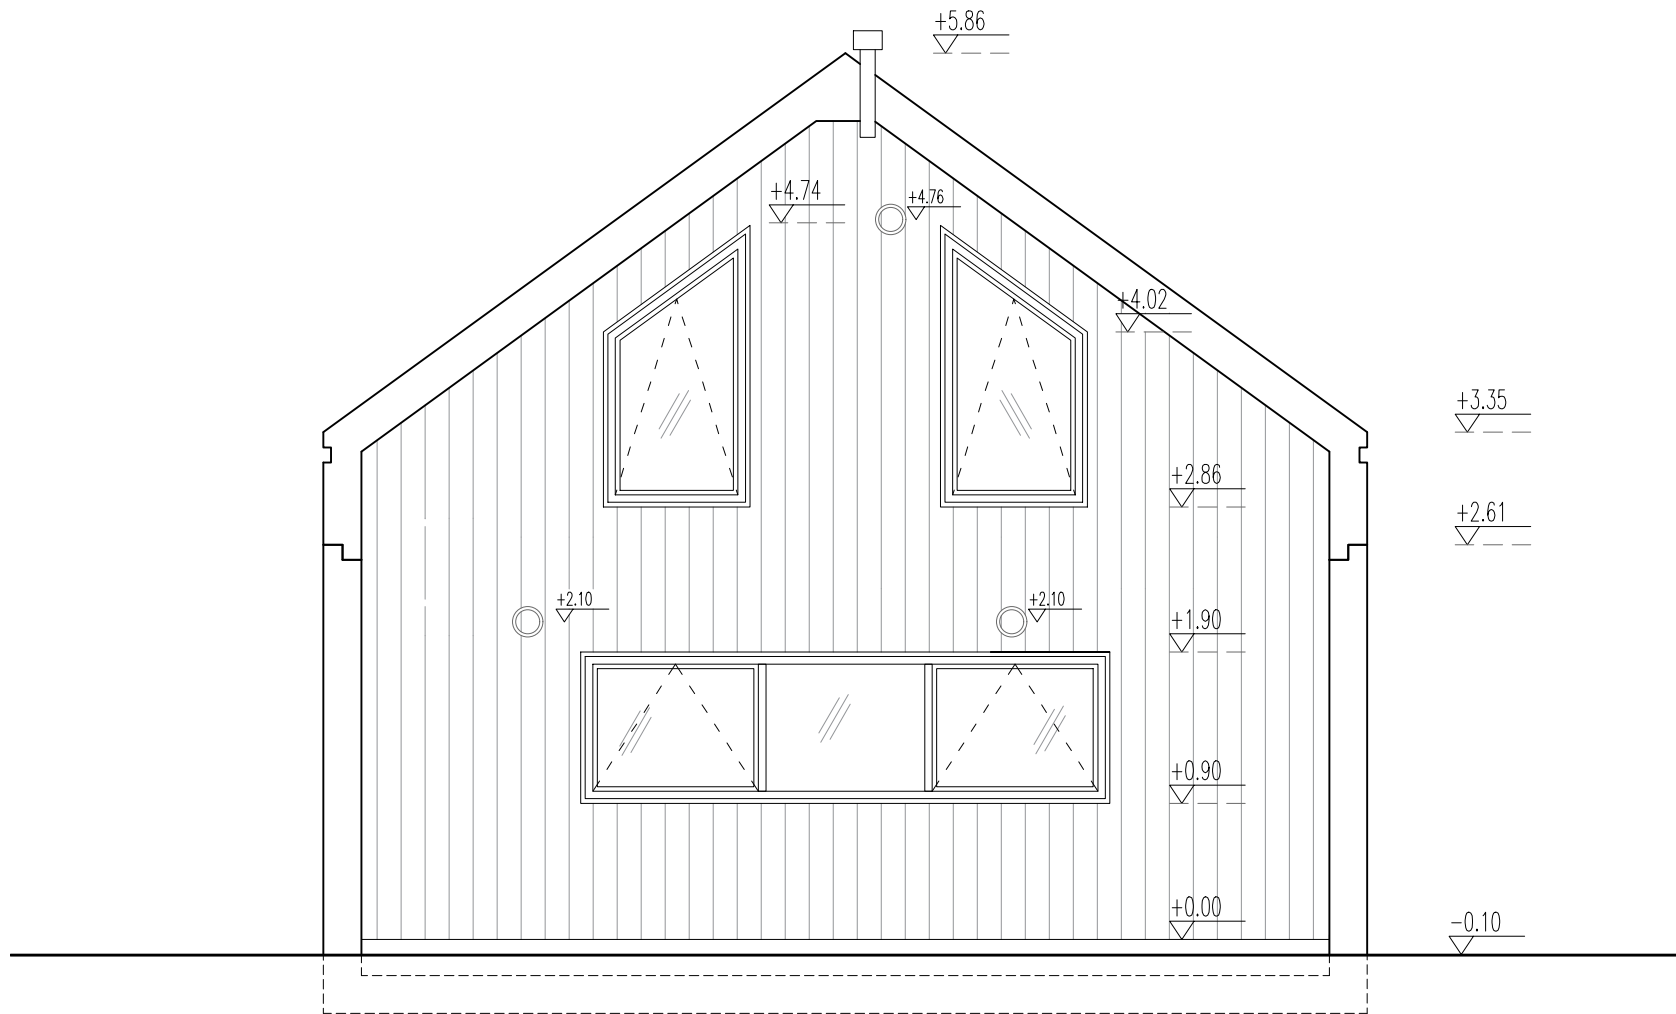

ARCHITENT K.A.
 | tel. 721 598 146 | architektka@protonmail.com | os. słoneczne 5/9, 67-300 Szprotawa | nip: 924 186 8561 | regon: 382921327 |

projekt domu rekreacji indywidualnej

elewacja skala 1:50
 07/05 2020