




elewacja wschodnia

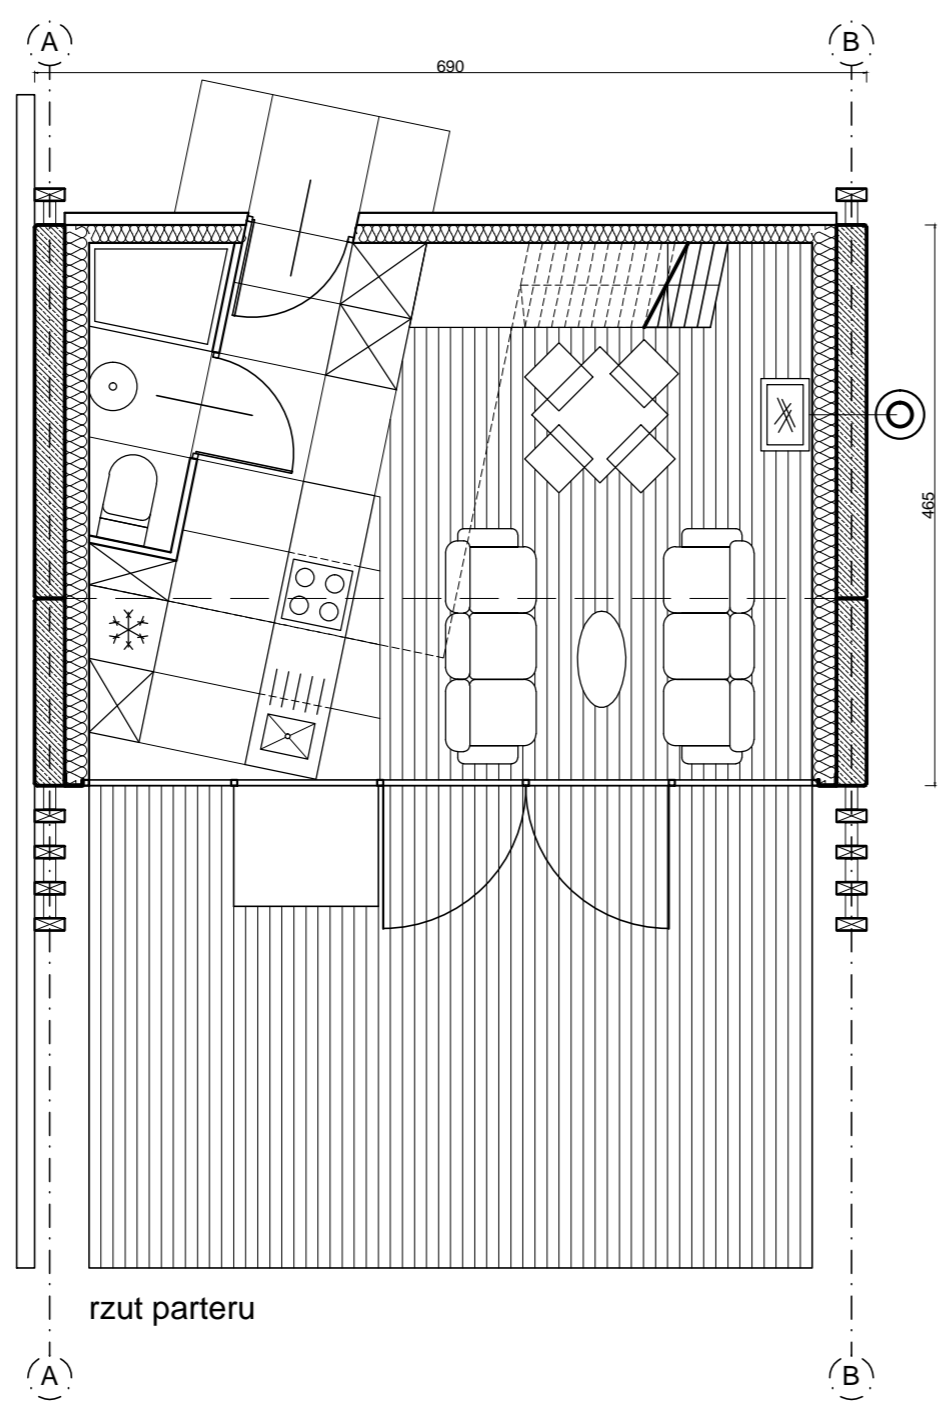

rzut parteru

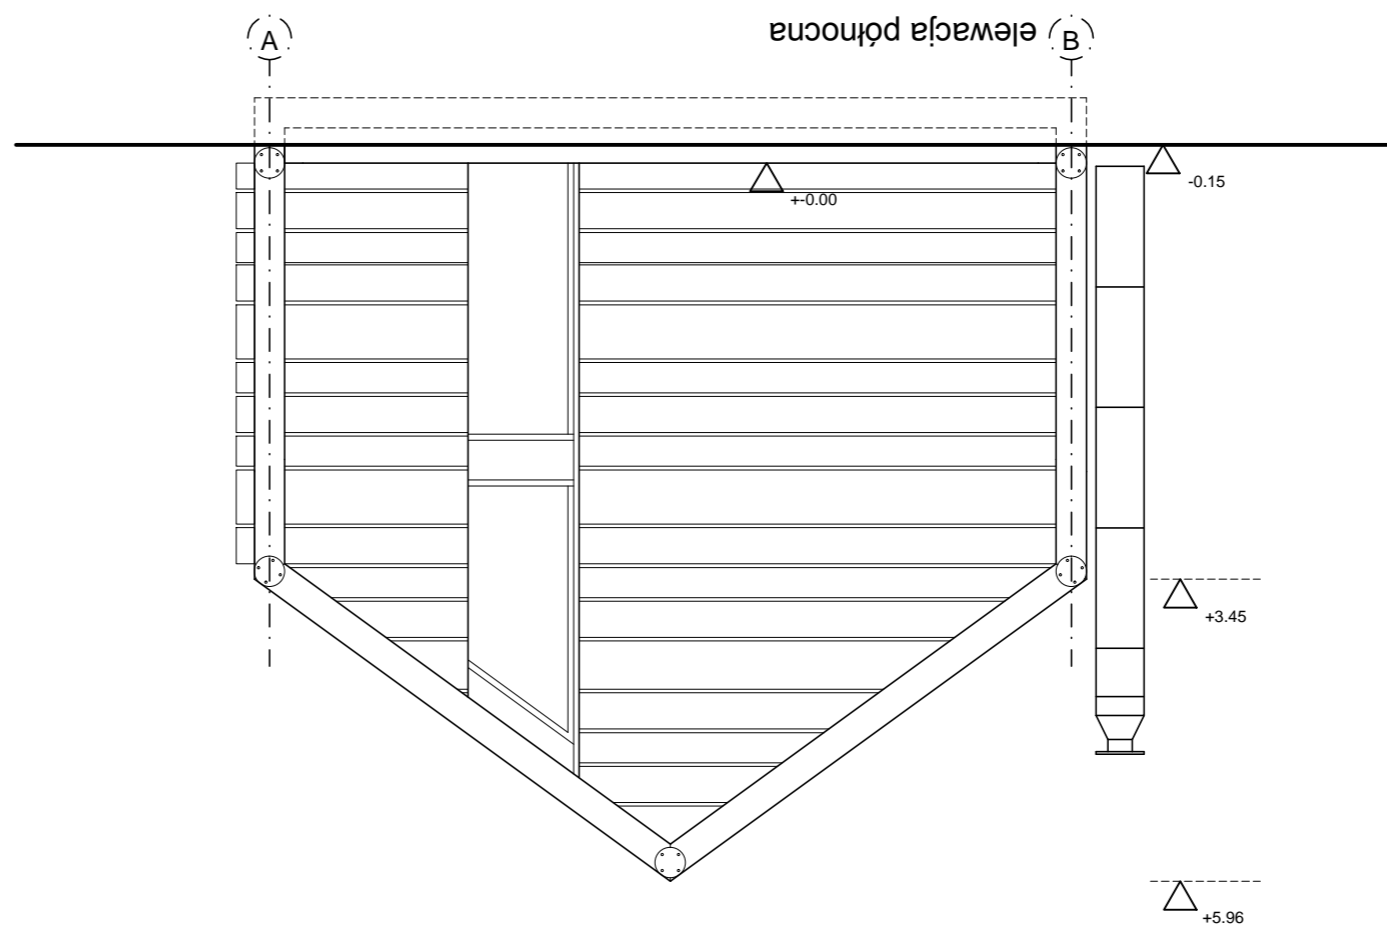


elewacja północna

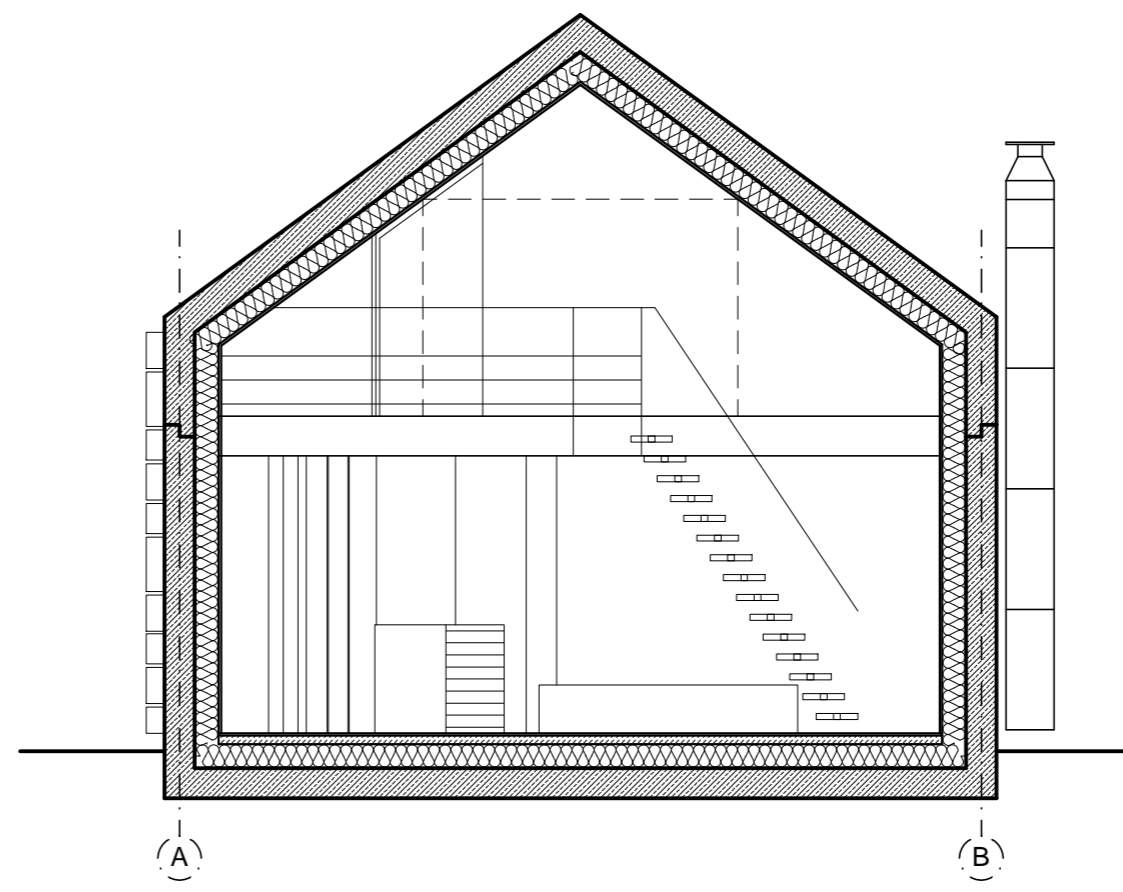

(A)

(B)


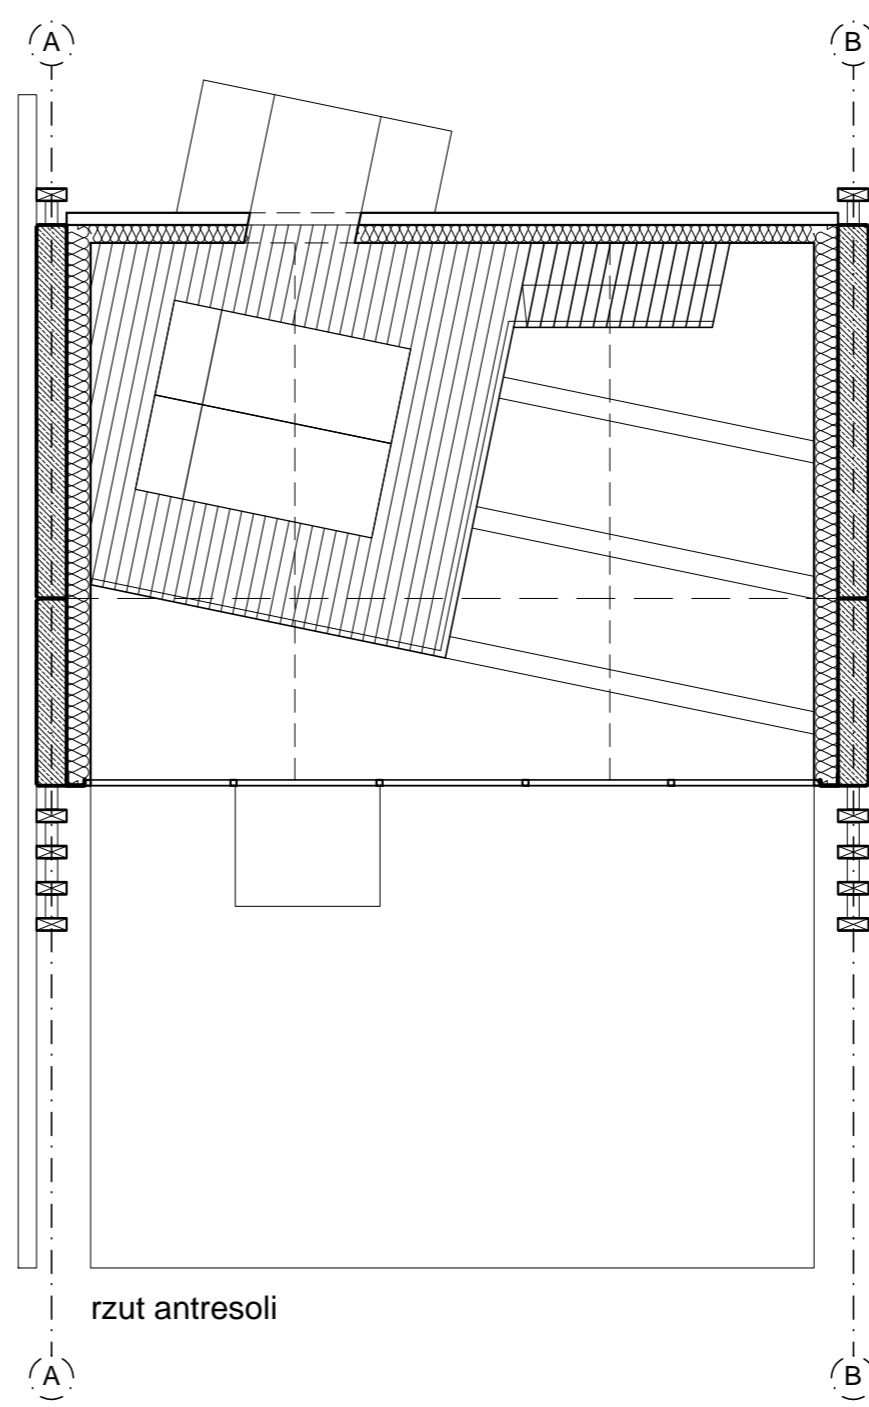


rzut antresoli

(A)

(B)

elewacja zachodnia

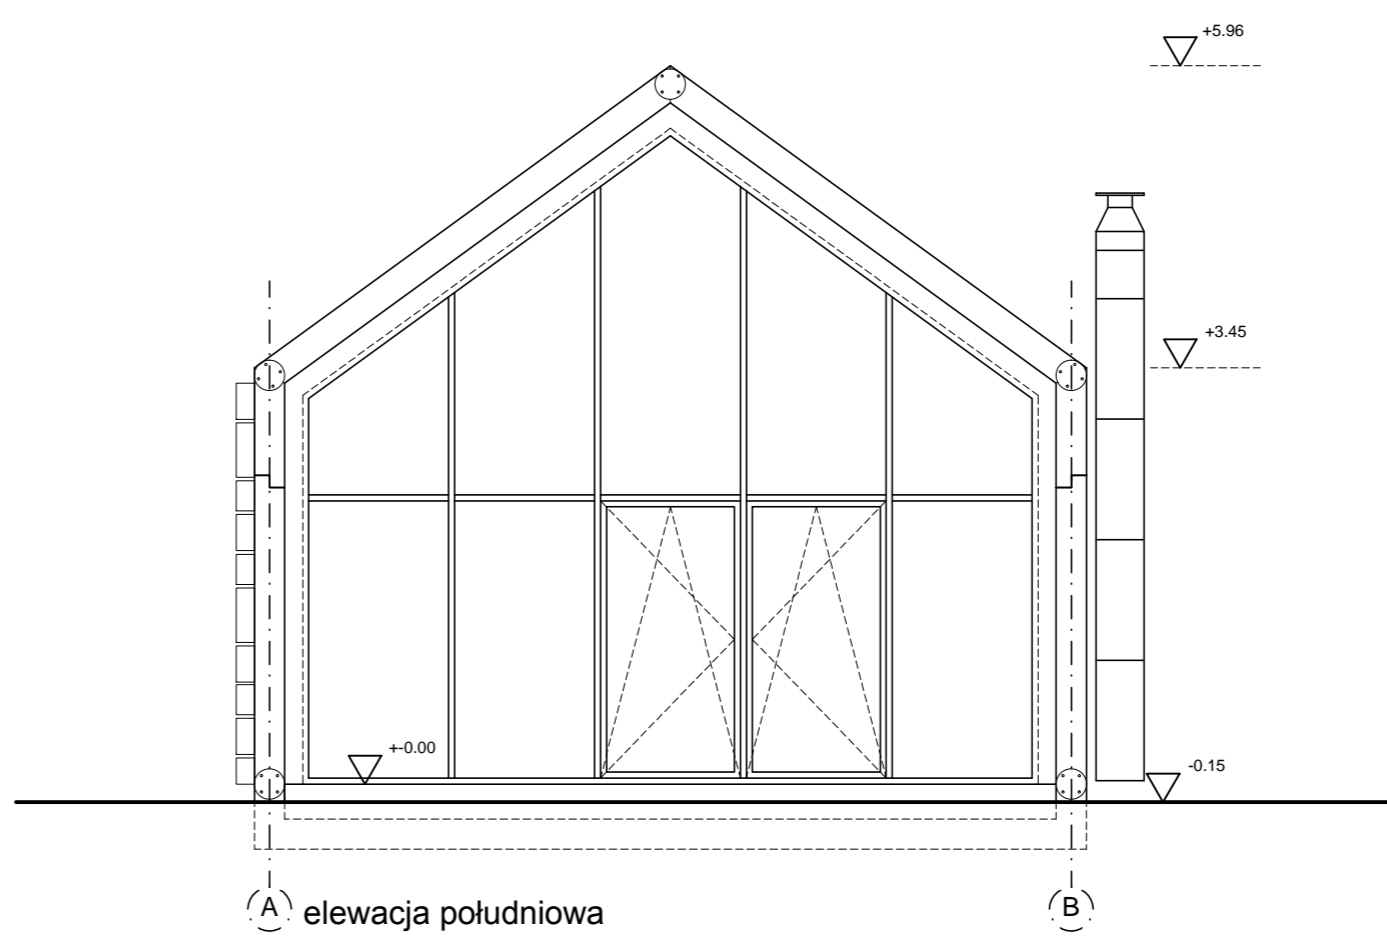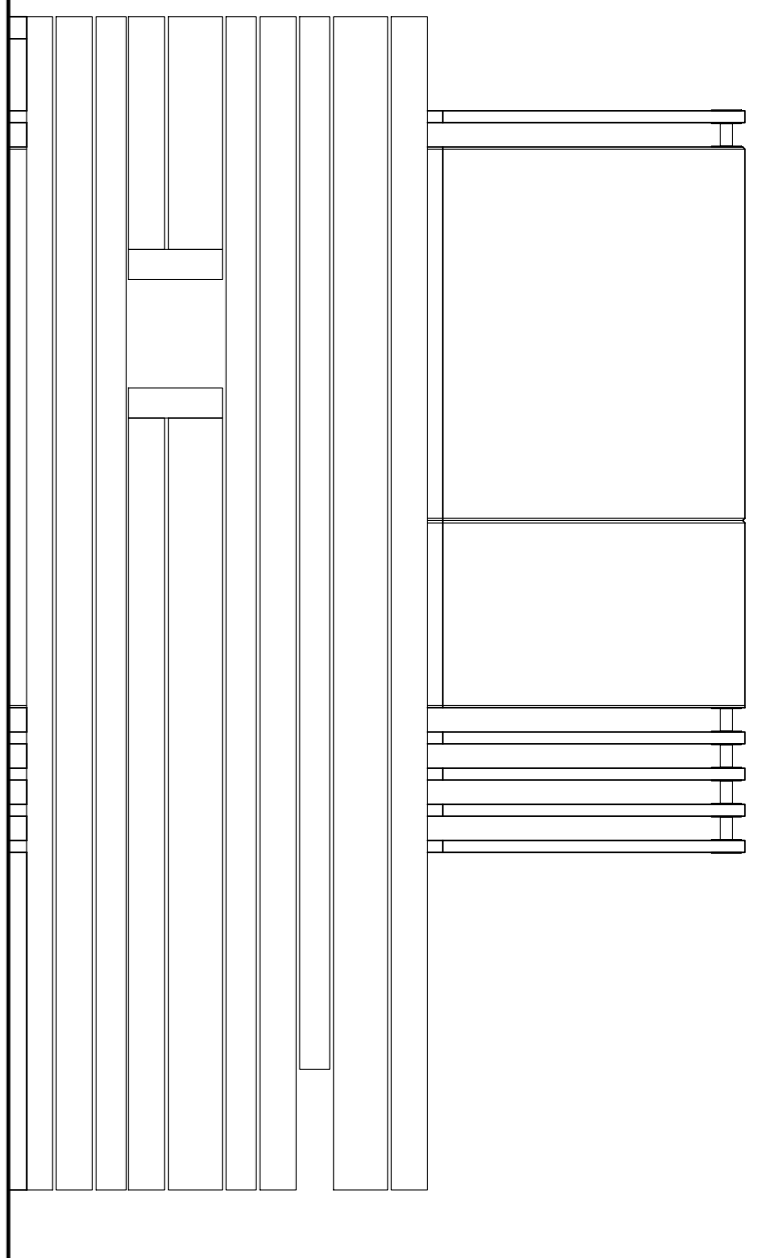

elewacja południowa

(A)

(B)